



## 2. Flächennutzungs- und Landschaftsplan-Änderung (FNP-LSP-Ä), Gemeinde Lautertal, Bereich "Solarpark Rottenbach", Landkreis Coburg, M 1: 5.000

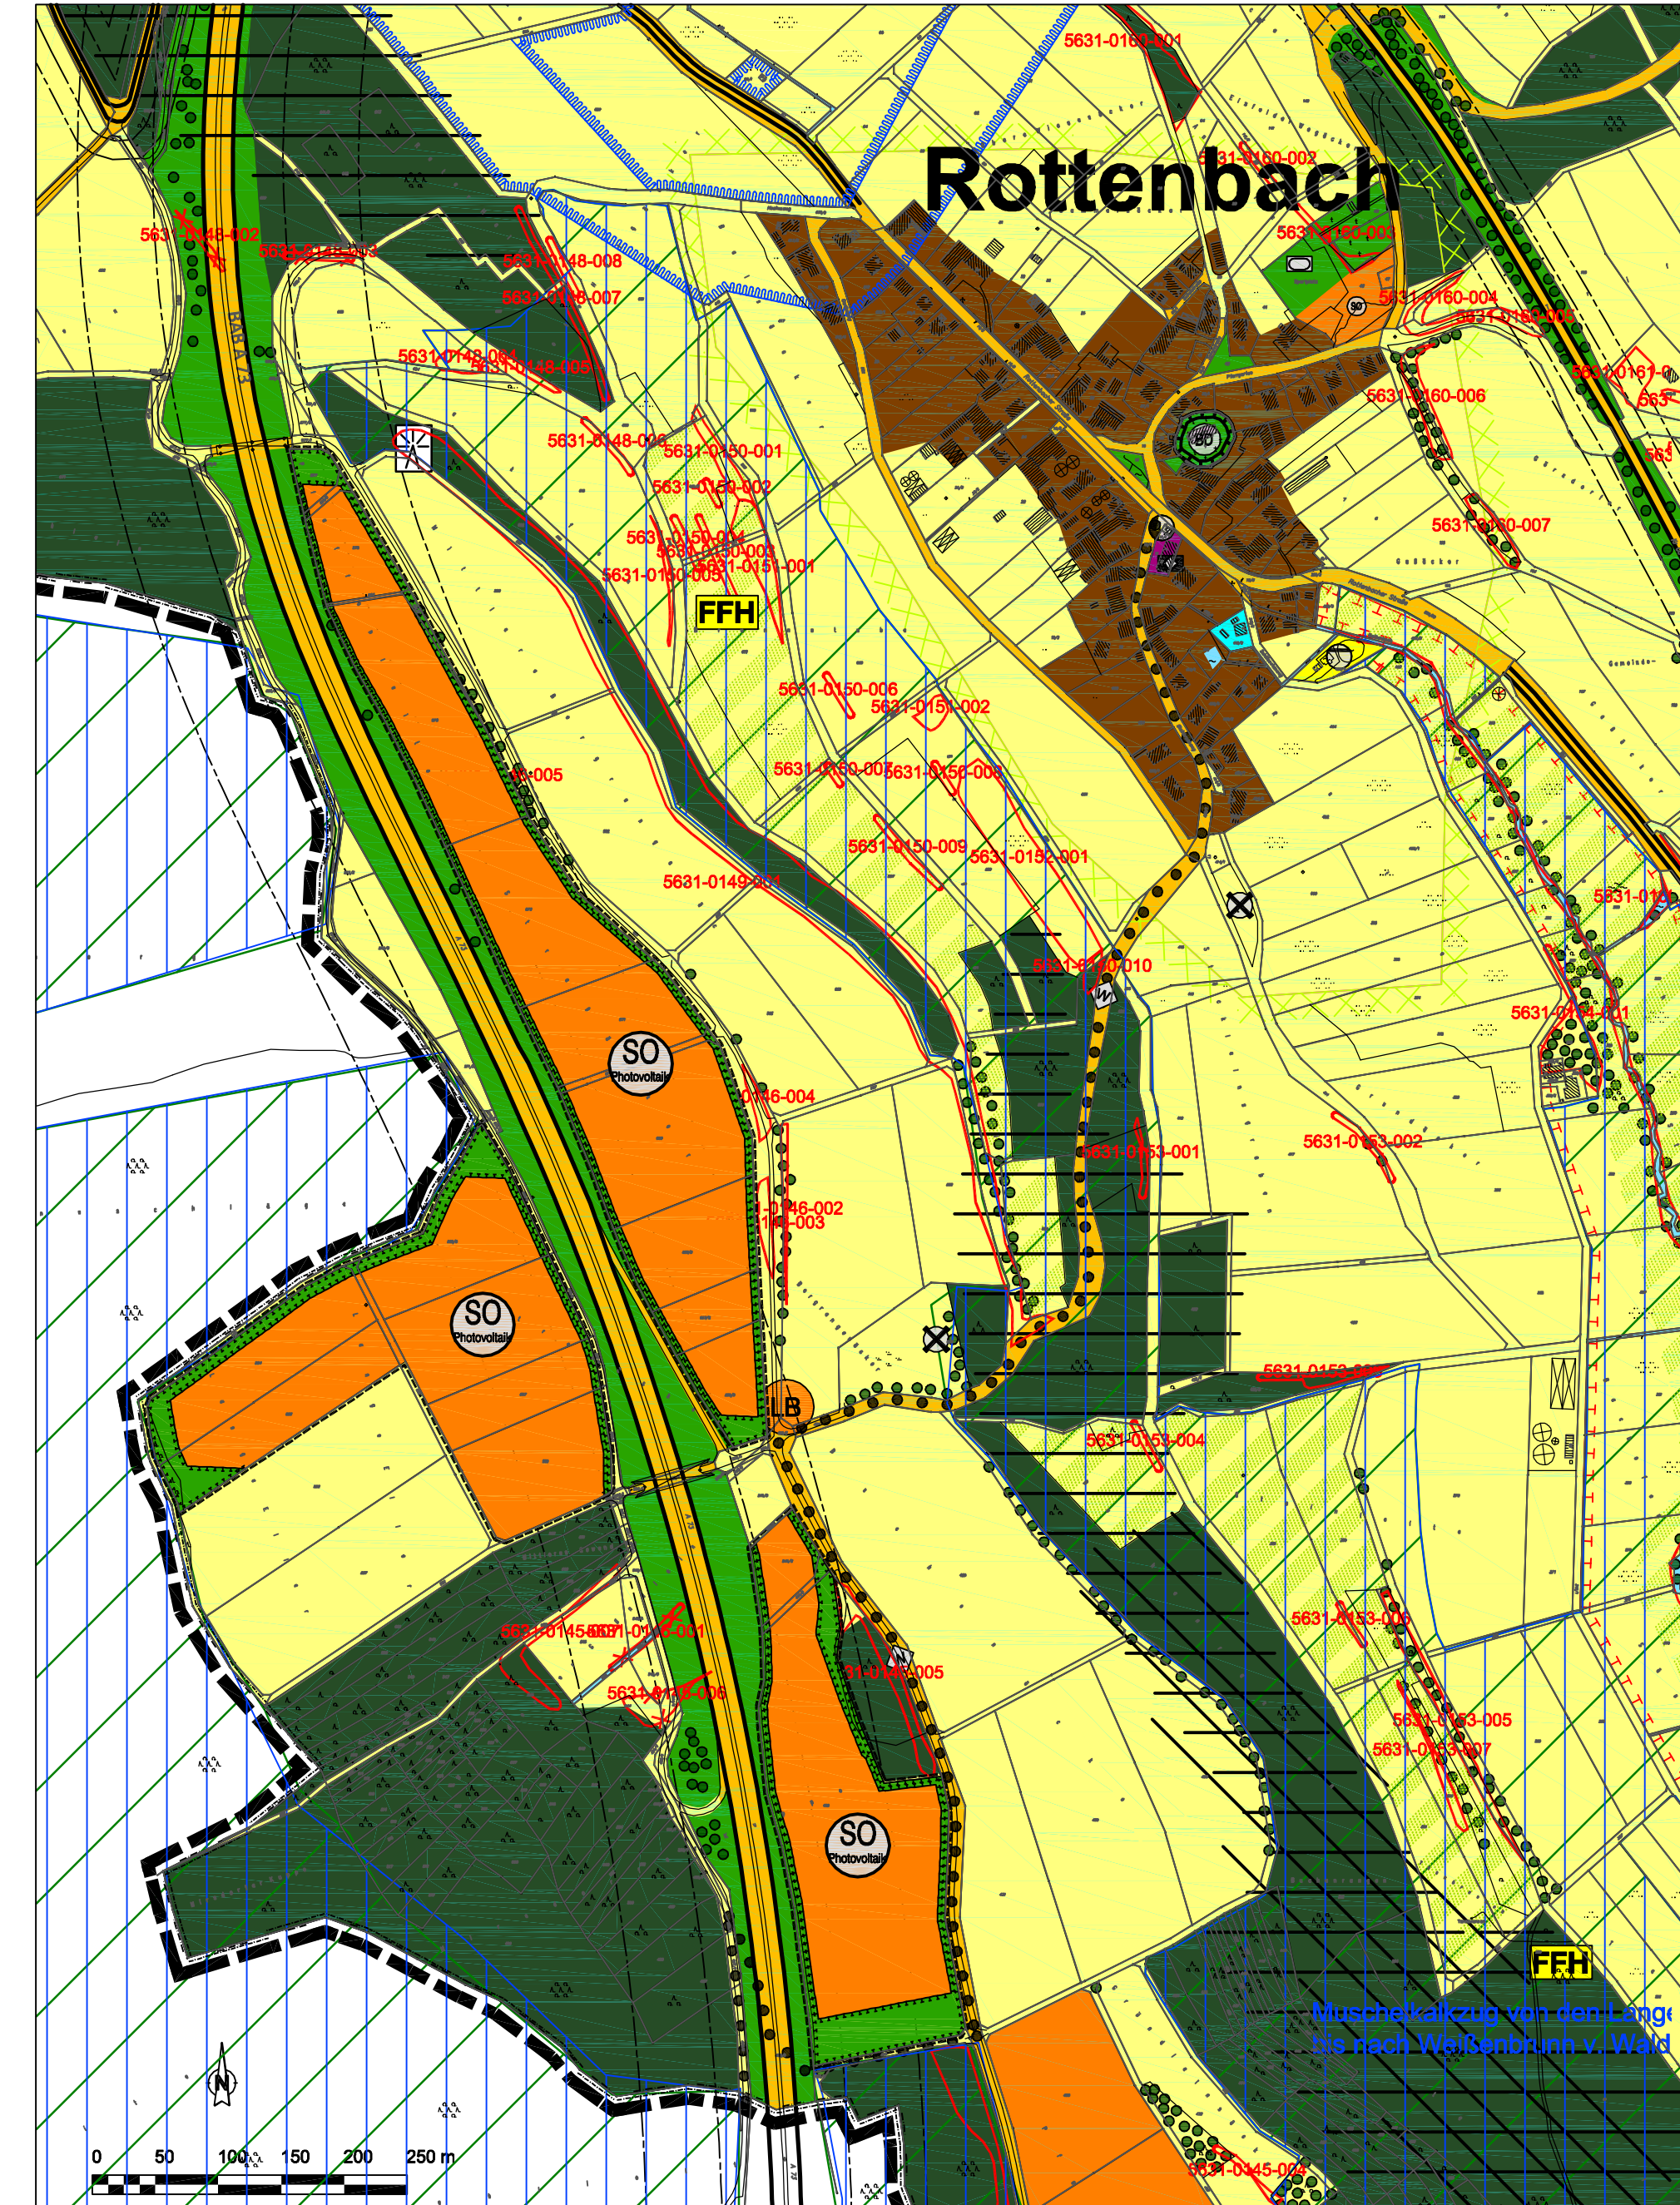

### Zeichenerklärung

- Bebauung**
- Sonderbaufläche mit Zweckbestimmung Photovoltaik
- Allgemeine Grünfläche**
- sonstige Grünfläche
- Flächen für Land- und Forstwirtschaft**
- Flächen für die Landwirtschaft
- Flächen zum Schutz, zur Pflege und zur Entwicklung von Natur und Landschaft**
- Biotop der amtl. Biotopkartierung Bayern mit Nummer (Beispiel)
  - Flächen für Maßnahmen zum Schutz, zur Pflege und Entwicklung von Natur und Landschaft (Schwerpunkte des Naturschutzes für Ausgleichsmaßnahmen)
  - Gehölzstrukturen
- Sonstige Darstellungen**
- Geltungsbereich der Änderung

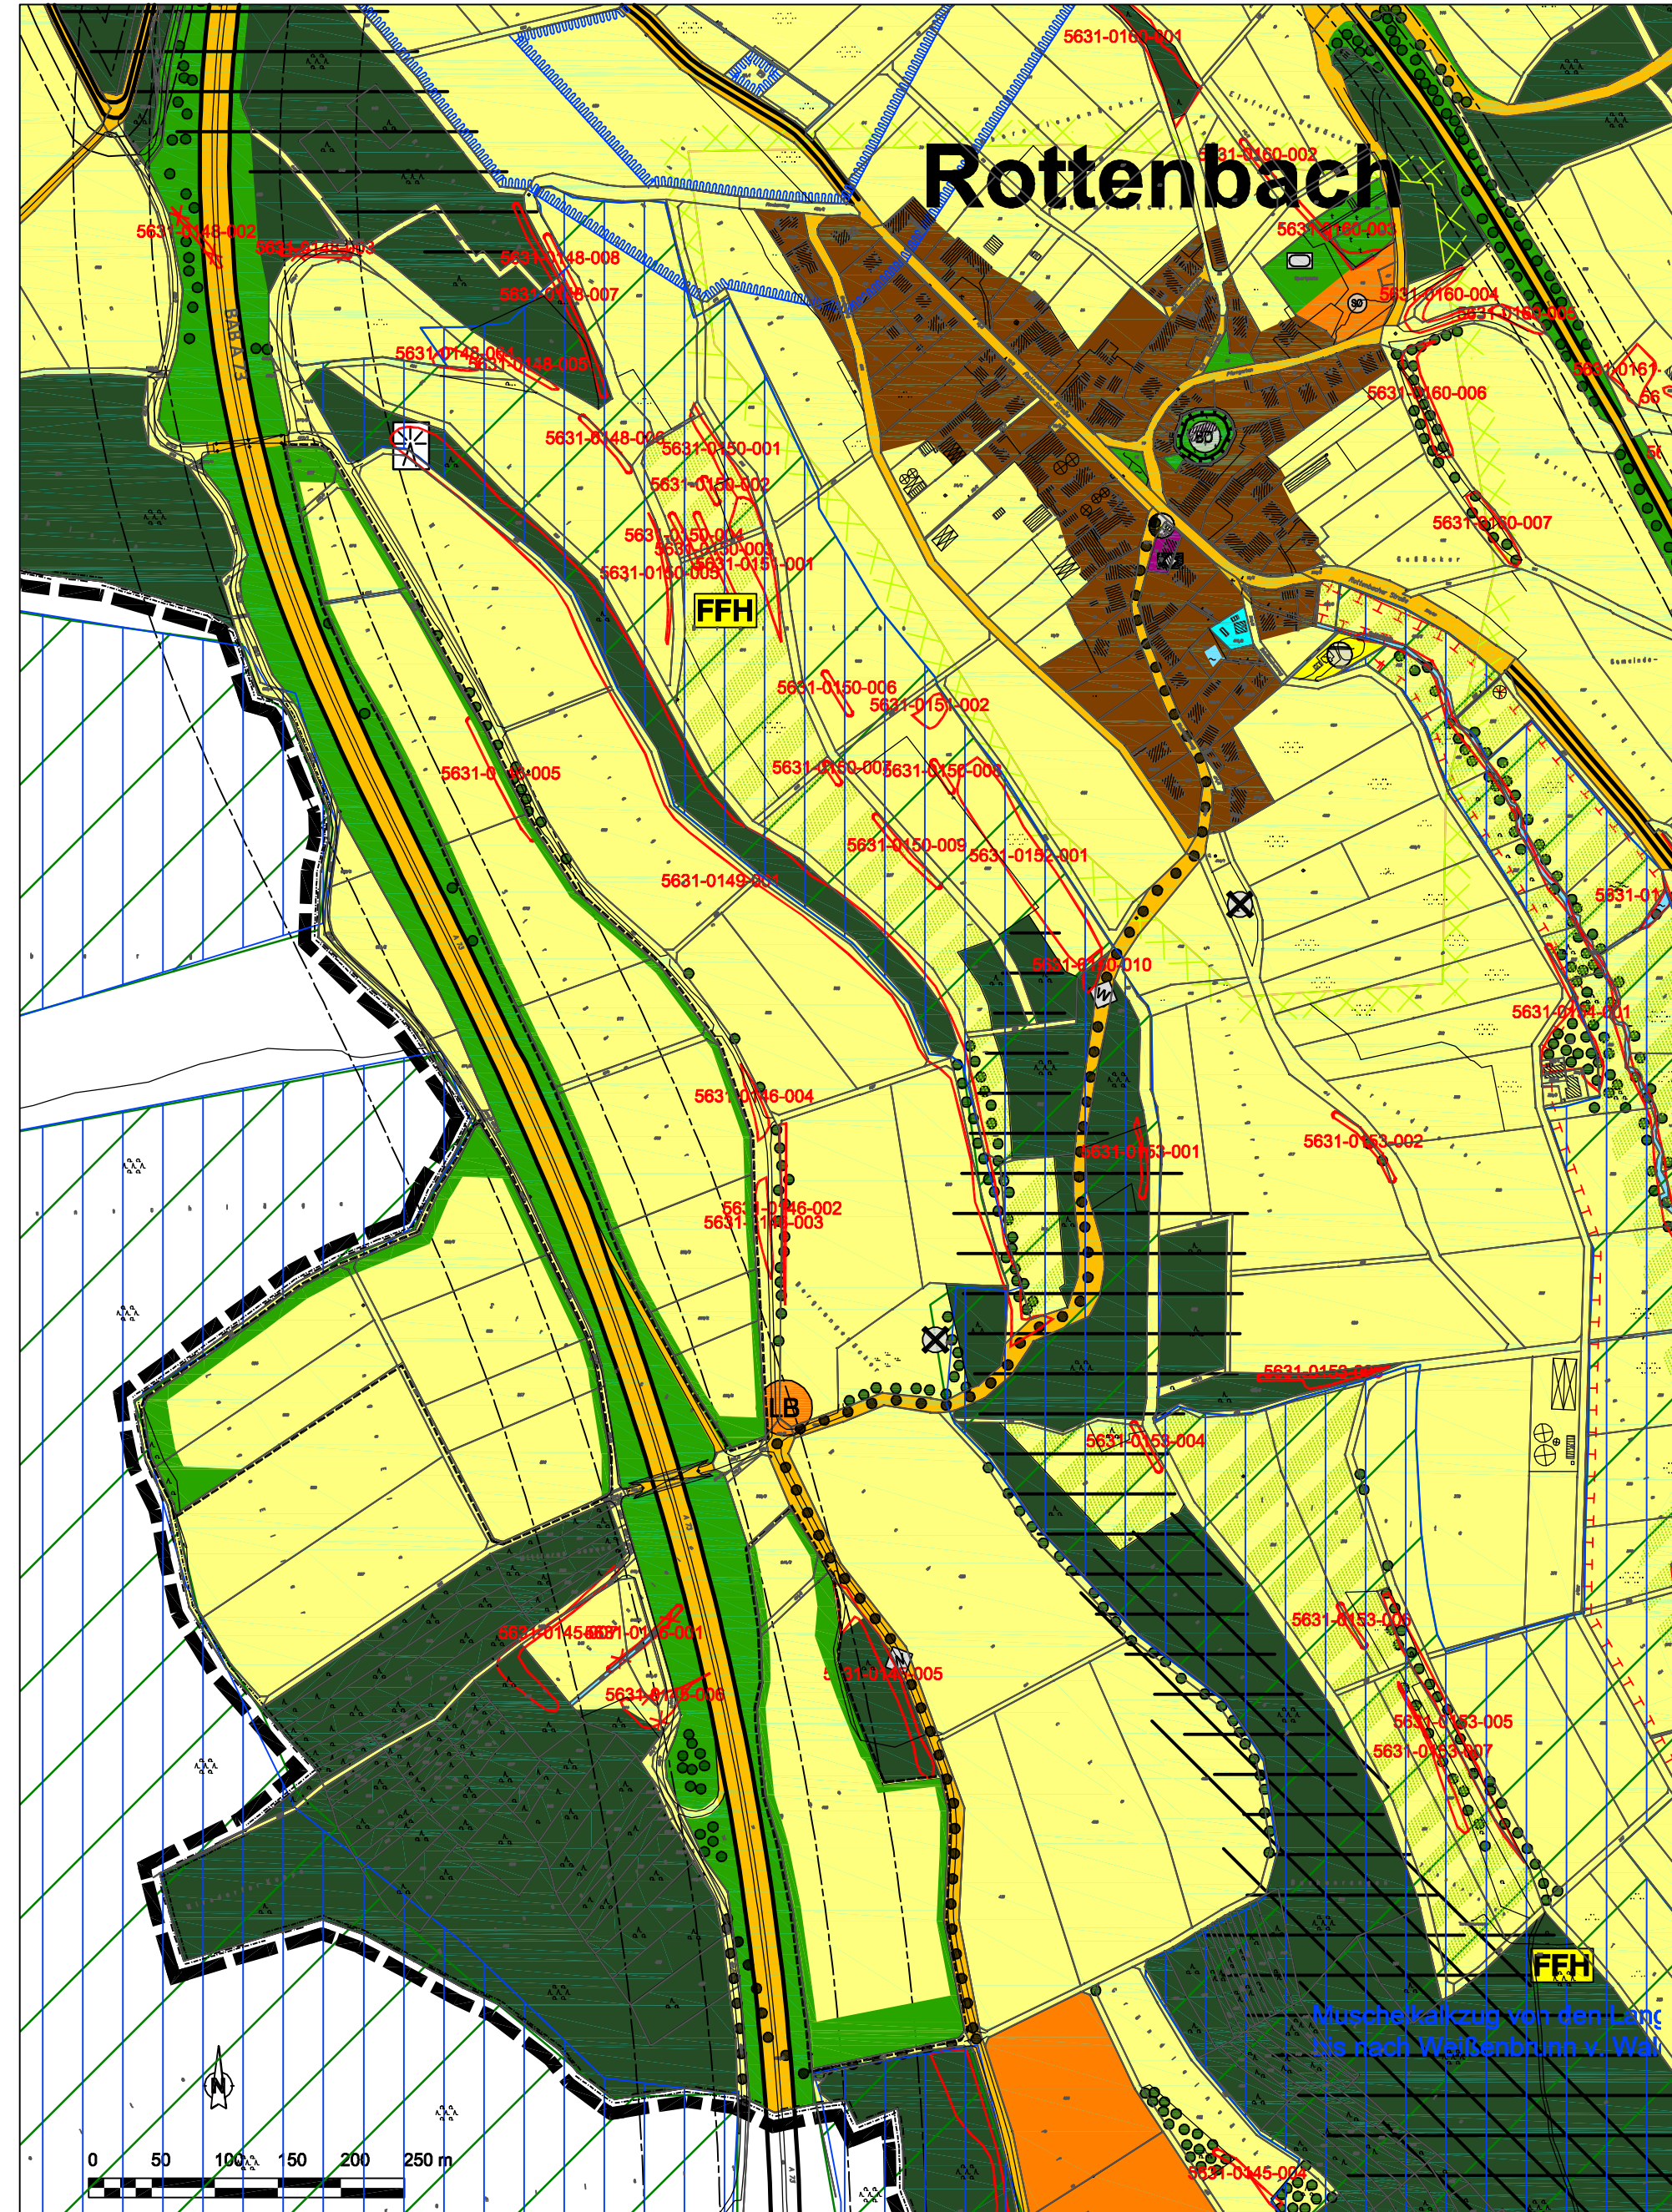

	17.069.6/7	Datum	gez.	gepr.
Vorentwurf		11.01.2018	Ba	Ku
Entwurf		05.04.2018	Ba	Ku
Änderung		...	...	...
Änderung		...	...	...
Feststellung		...	...	...

### 2. FNP-LSP-Änderung, Bereich "Solarpark Rottenbach"

Der Gemeinderat hat in seiner Sitzung vom 07.09.2017 die Änderung des Flächennutzungs- und Landschaftsplanes beschlossen. Der Aufstellungsbeschluss der Änderung wurde gemäß § 2 Abs. 1 BauGB am 24.01.2018 ortsüblich bekanntgemacht.

Siegel Datum Bürgermeister

Die frühzeitige Beteiligung der Öffentlichkeit nach § 3 Abs. 1 BauGB fand in der Zeit vom 25.01.2018 mit 22.02.2018 statt.

Siegel Datum Bürgermeister

Die frühzeitige Beteiligung der Behörden und sonstigen Träger öffentlicher Belange nach § 4 Abs. 1 BauGB fand in der Zeit vom 25.01.2018 mit 22.02.2018 statt.

Siegel Datum Bürgermeister

Der Entwurf der Flächennutzungs- und Landschaftsplan-Änderung mit der Begründung in der Fassung vom 05.04.2018 wurde aufgrund des Auslegungsbeschlusses des Gemeinderates vom 05.04.2018 gemäß § 3 Abs. 2 BauGB in der Zeit vom 26.04.2018 mit 28.05.2018 öffentlich ausgelegt, parallel dazu erfolgte die Beteiligung der Behörden und sonstigen Träger öffentlicher Belange nach § 4 Abs. 2 BauGB.

Siegel Datum Bürgermeister

Die Gemeinde Lautertal hat mit Beschluss des Gemeinderates vom ... die Flächennutzungs- und Landschaftsplan-Änderung in der Fassung vom ... festgestellt.

Siegel Datum Bürgermeister

Das Landratsamt Coburg hat die Flächennutzungs- und Landschaftsplan-Änderung mit Schreiben vom gemäß § 6 Abs. 1 BauGB genehmigt.

Siegel Datum Bürgermeister

Die Erteilung der Genehmigung der Flächennutzungs- und Landschaftsplan-Änderung wurde am gemäß § 6 Abs. 5 BauGB ortsüblich bekannt gemacht. Die Flächennutzungs- und Landschaftsplan-Änderung ist damit wirksam.

Siegel Datum Bürgermeister

rechtswirksamer Flächennutzungs- und Landschaftsplan, Bereich Sondergebiet Photovoltaik

2. Flächennutzungs- und Landschaftsplan-Änderung, Bereich Sondergebiet Photovoltaik